




Prosjekt: <b>Bolig Husjordløkka</b>		Kontroll prosjekt:	
Tiltakshaver: <b>Per Inge Strengen</b> Husjordløkka 167 1555 Son		Sign.: <b>Csj</b>	Kontroll:
BLÅ BOLIG SNEKKER TEAM		Gnr./Bnr./Festnr.: <b>136/9</b>	
© Alle rettigheter tilhører utførende for prosjektering, kopiering eller bruk av disse tegningene er forbudt uten skriftlig samtykke		Dato: <b>30.03.2021</b>	
Tegning: <b>Plan 1. Etasje</b>		Målestokk: <b>1:100</b>	
Tegningsnr.: <b>A20-01</b>		Rev.: <b>.</b>	

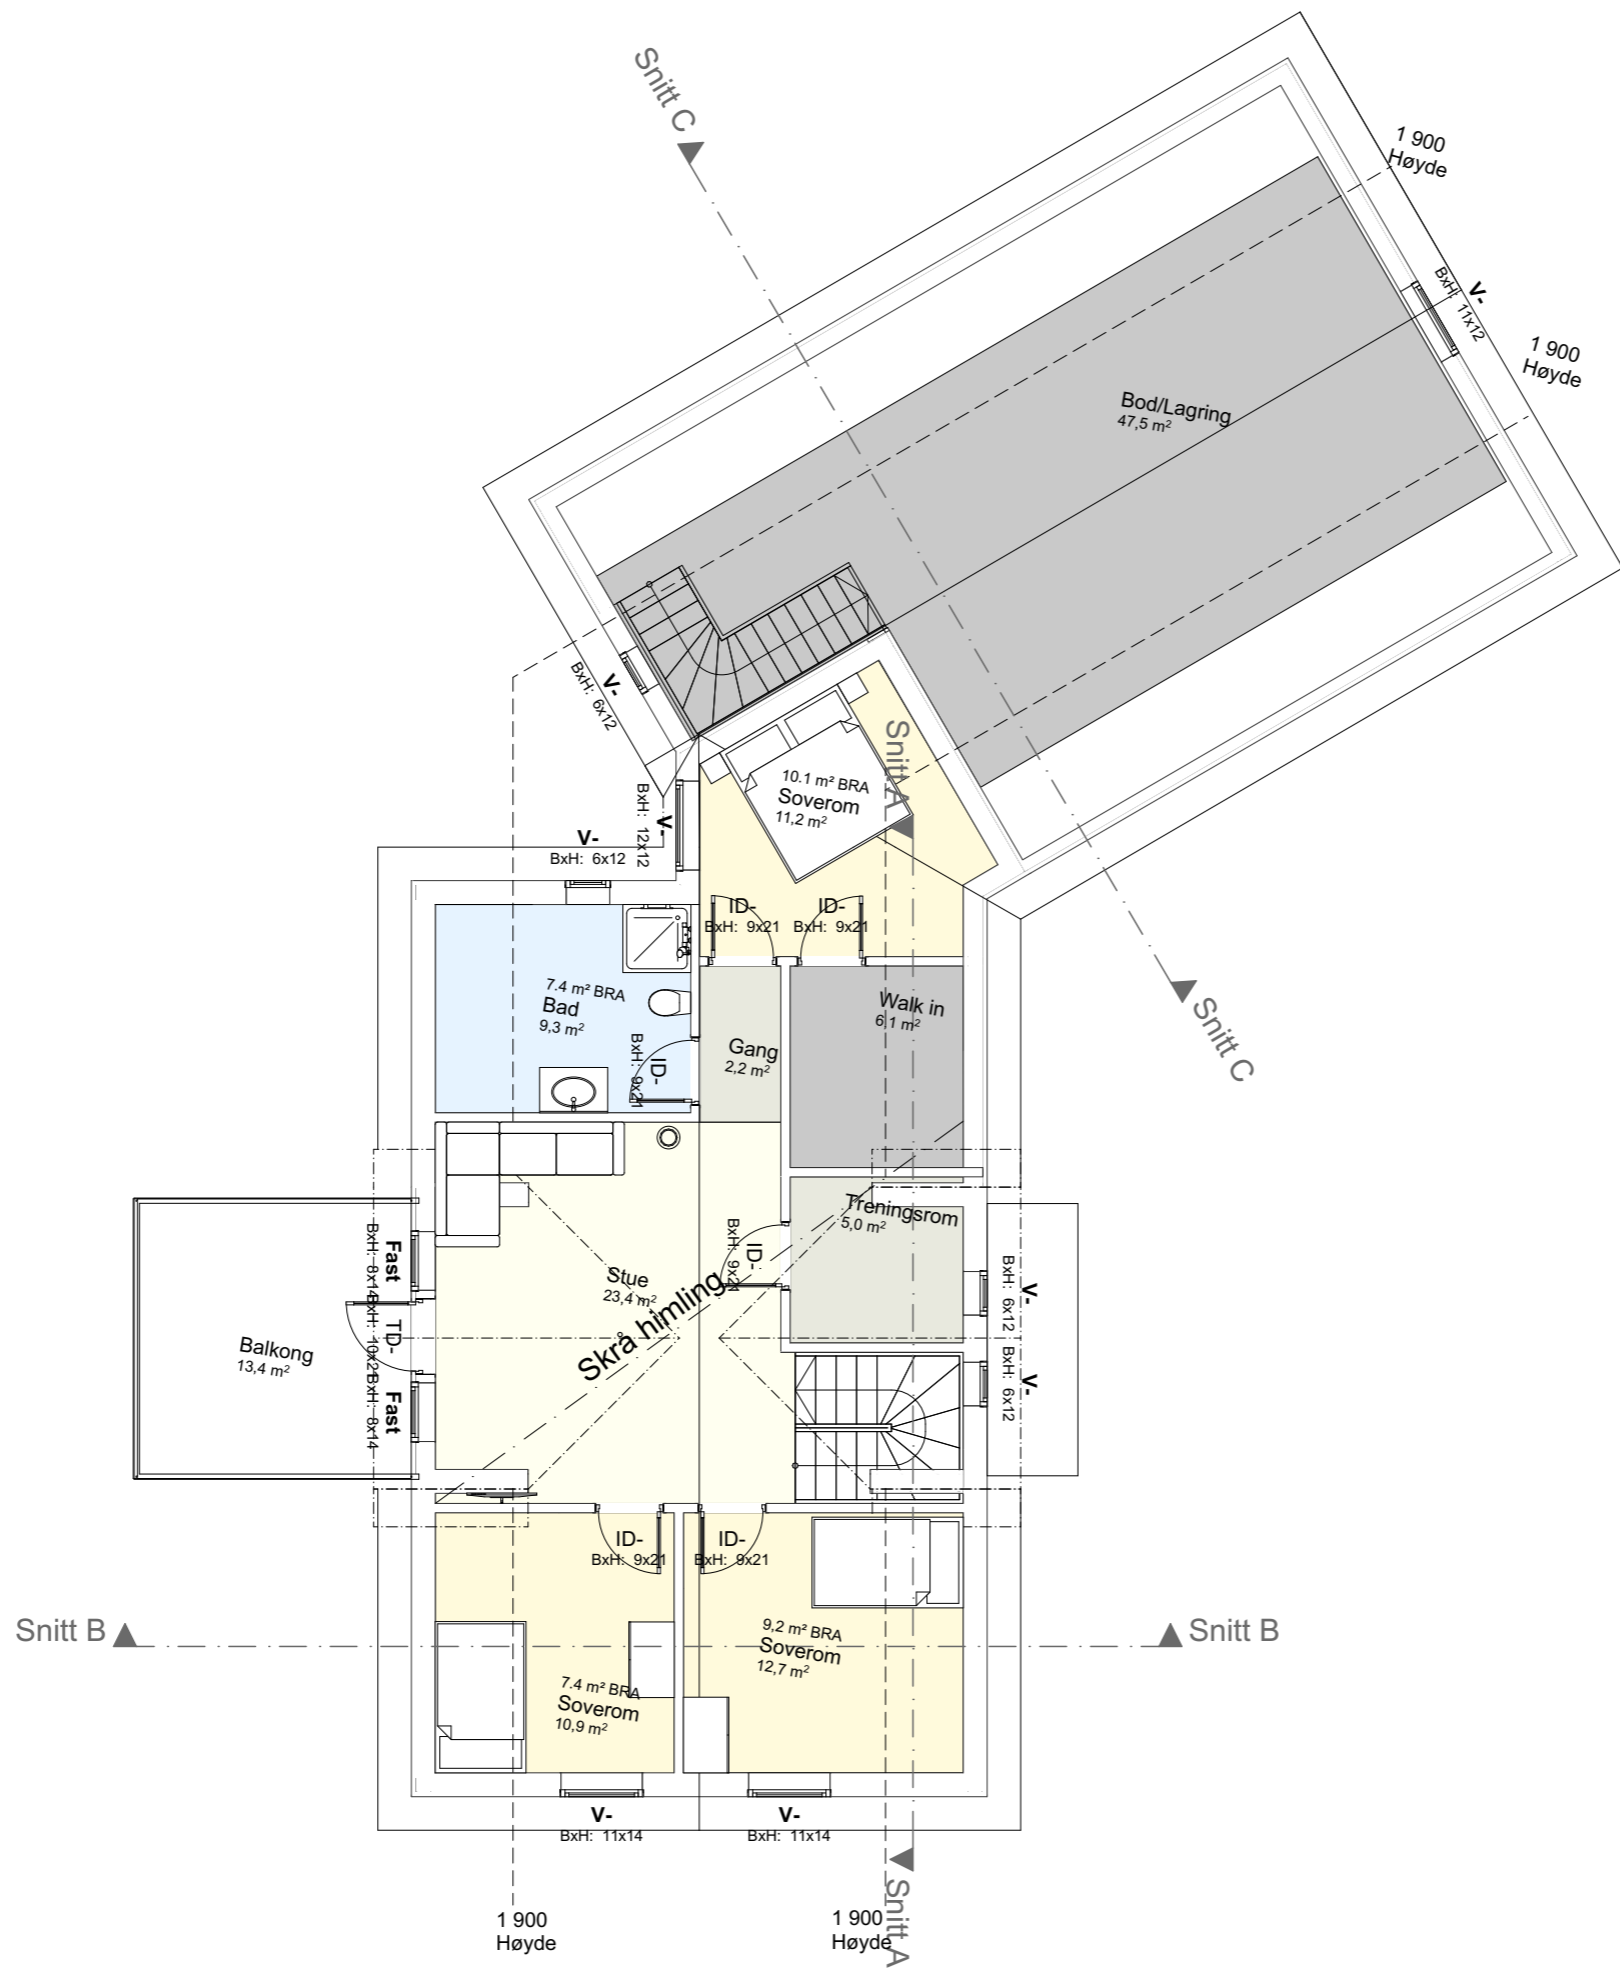

Fasade Øst ▼	Prosjekt: <b>Bolig Husjordløkka</b>	Kontroll prosjekt: Sign.:      Kontroll: <b>Csj</b>	
	Tiltakshaver: <b>Per Inge Strengen</b> Husjordløkka 167 1555 Son	Gnr./Bnr./Festnr.: <b>136/9</b>	
© Alle rettigheter tilhører utførende for prosjektering, kopiering eller bruk av disse tegningene er forbudt uten skriftlig samtykke		Dato: <b>30.03.2021</b>	
Tegning: <b>Plan 2.Etasje</b>		Målestokk: <b>1:100</b>	
		Tegningsnr.: <b>A20-02</b>	Rev.: .

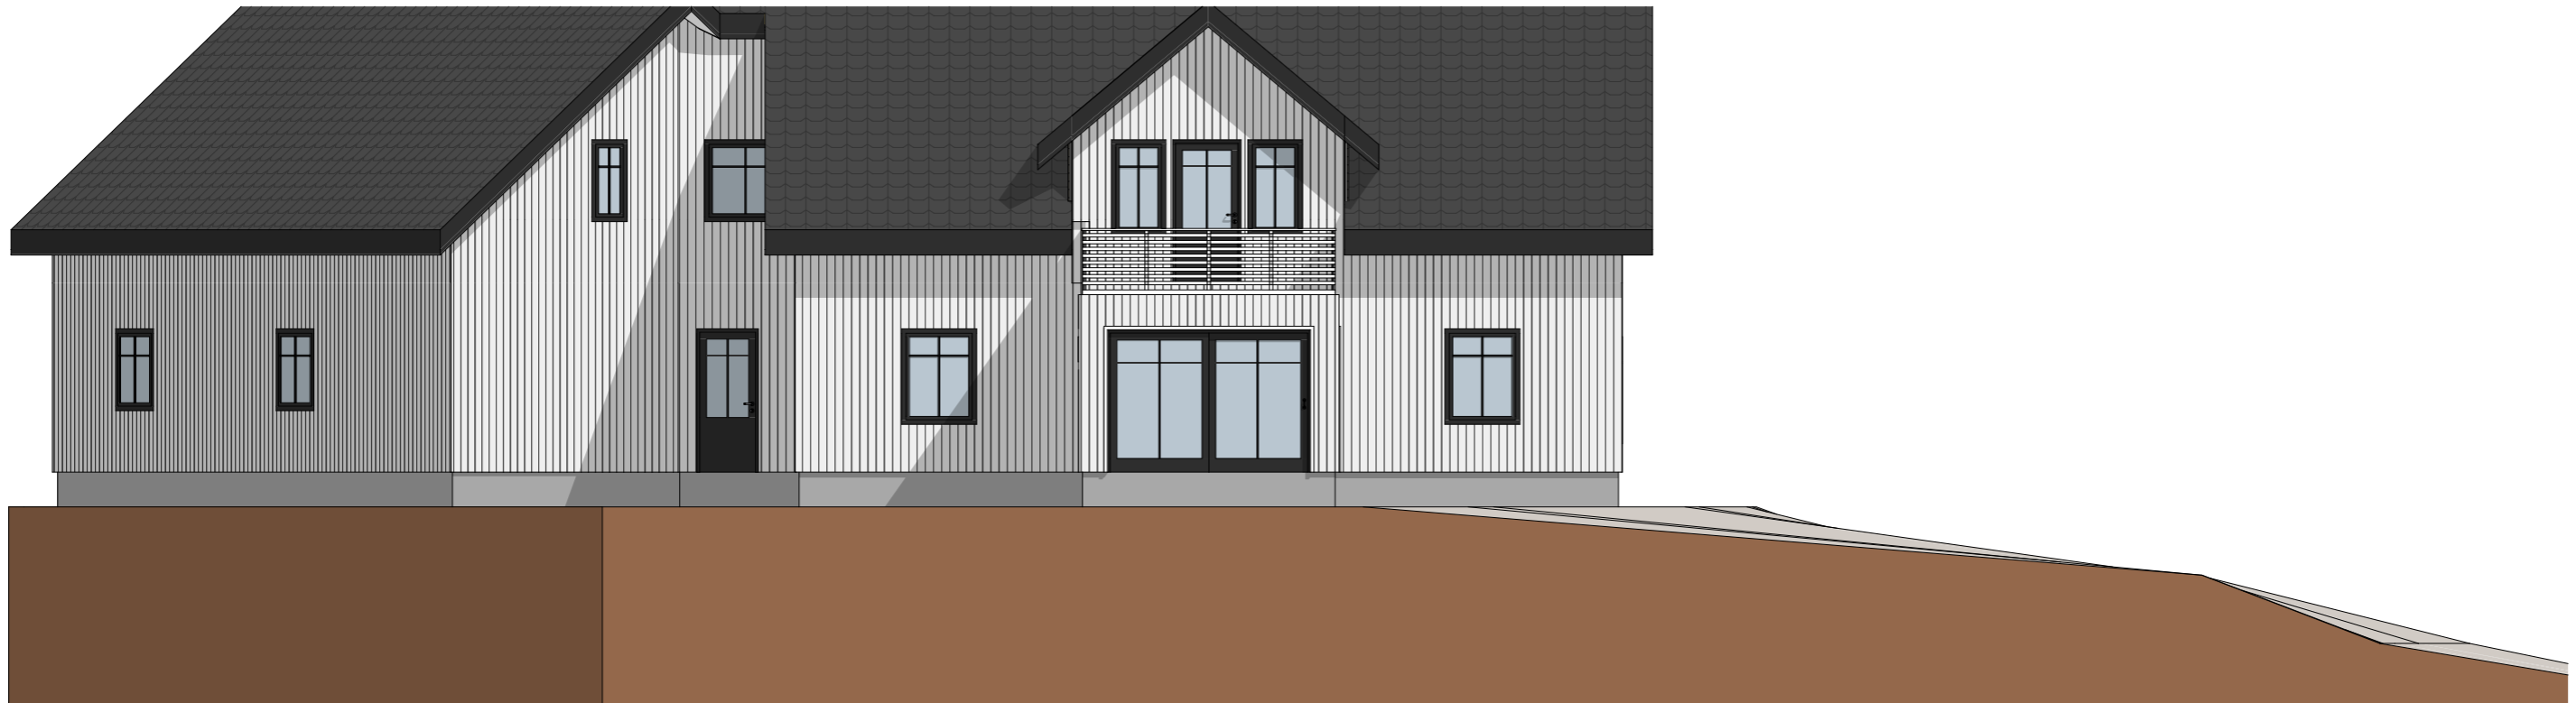


1:100 Fasade Vest

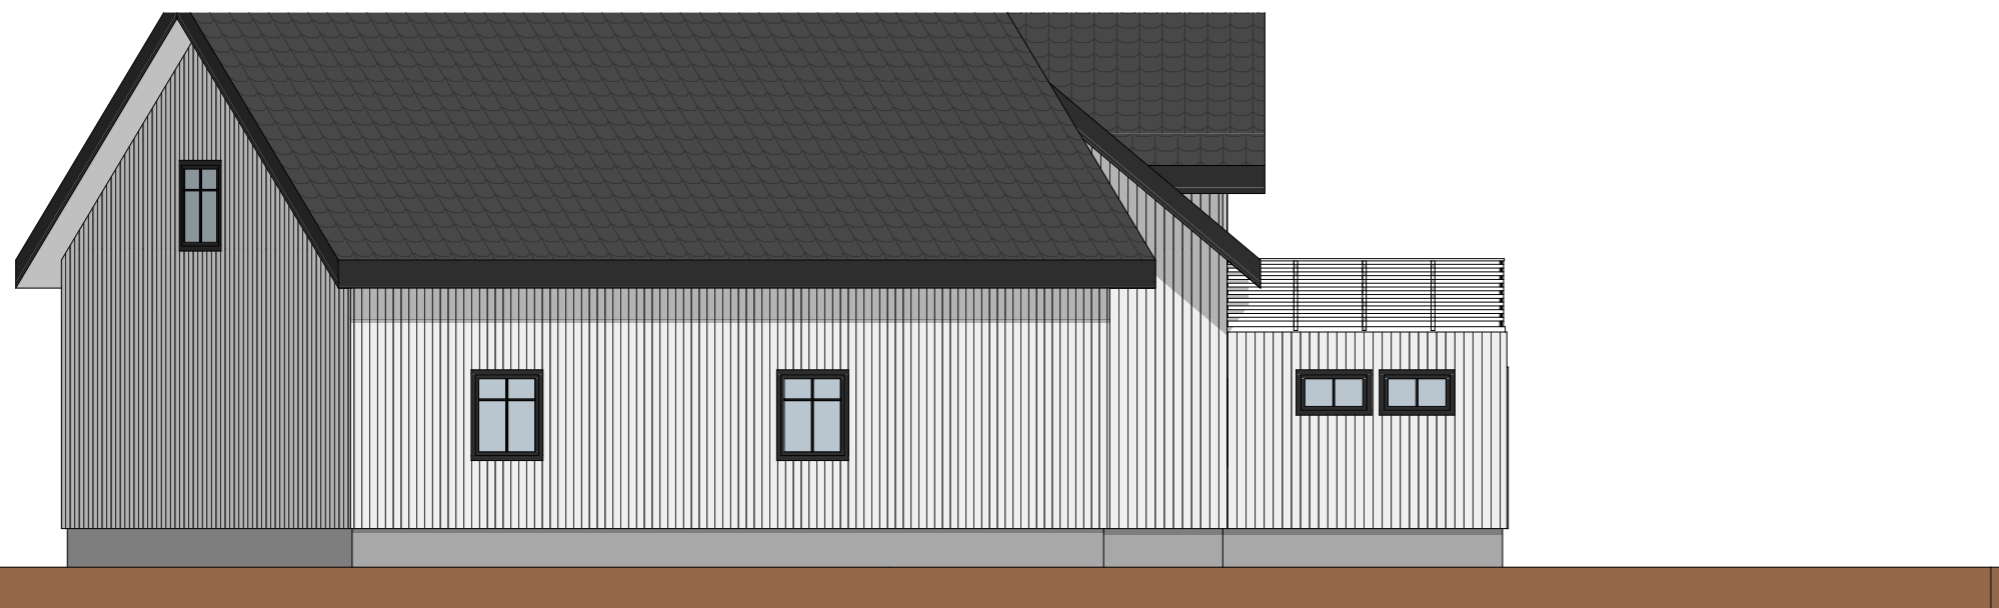


1:100 Fasade Nord

Prosjekt: <b>Bolig Husjordløkka</b>		Kontroll prosjekt:	
Sign.: <b>Csj</b>		Kontroll:	
Tiltakshaver: <b>Per Inge Strengen</b> Husjordløkka 167 1555 Son		Gnr./Bnr./Festenr.: <b>136/9</b>	
			
© Alle rettigheter tilhører utførende for prosjektering, kopiering eller bruk av disse tegningene er forbudt uten skriftlig samtykke		Dato: <b>30.03.2021</b>	
Tegning: <b>Fasade Nord og Vest</b>		Målestokk: <b>1:100</b>	
Tegningsnr.: <b>A40-01</b>		Rev.: <b>.</b>	

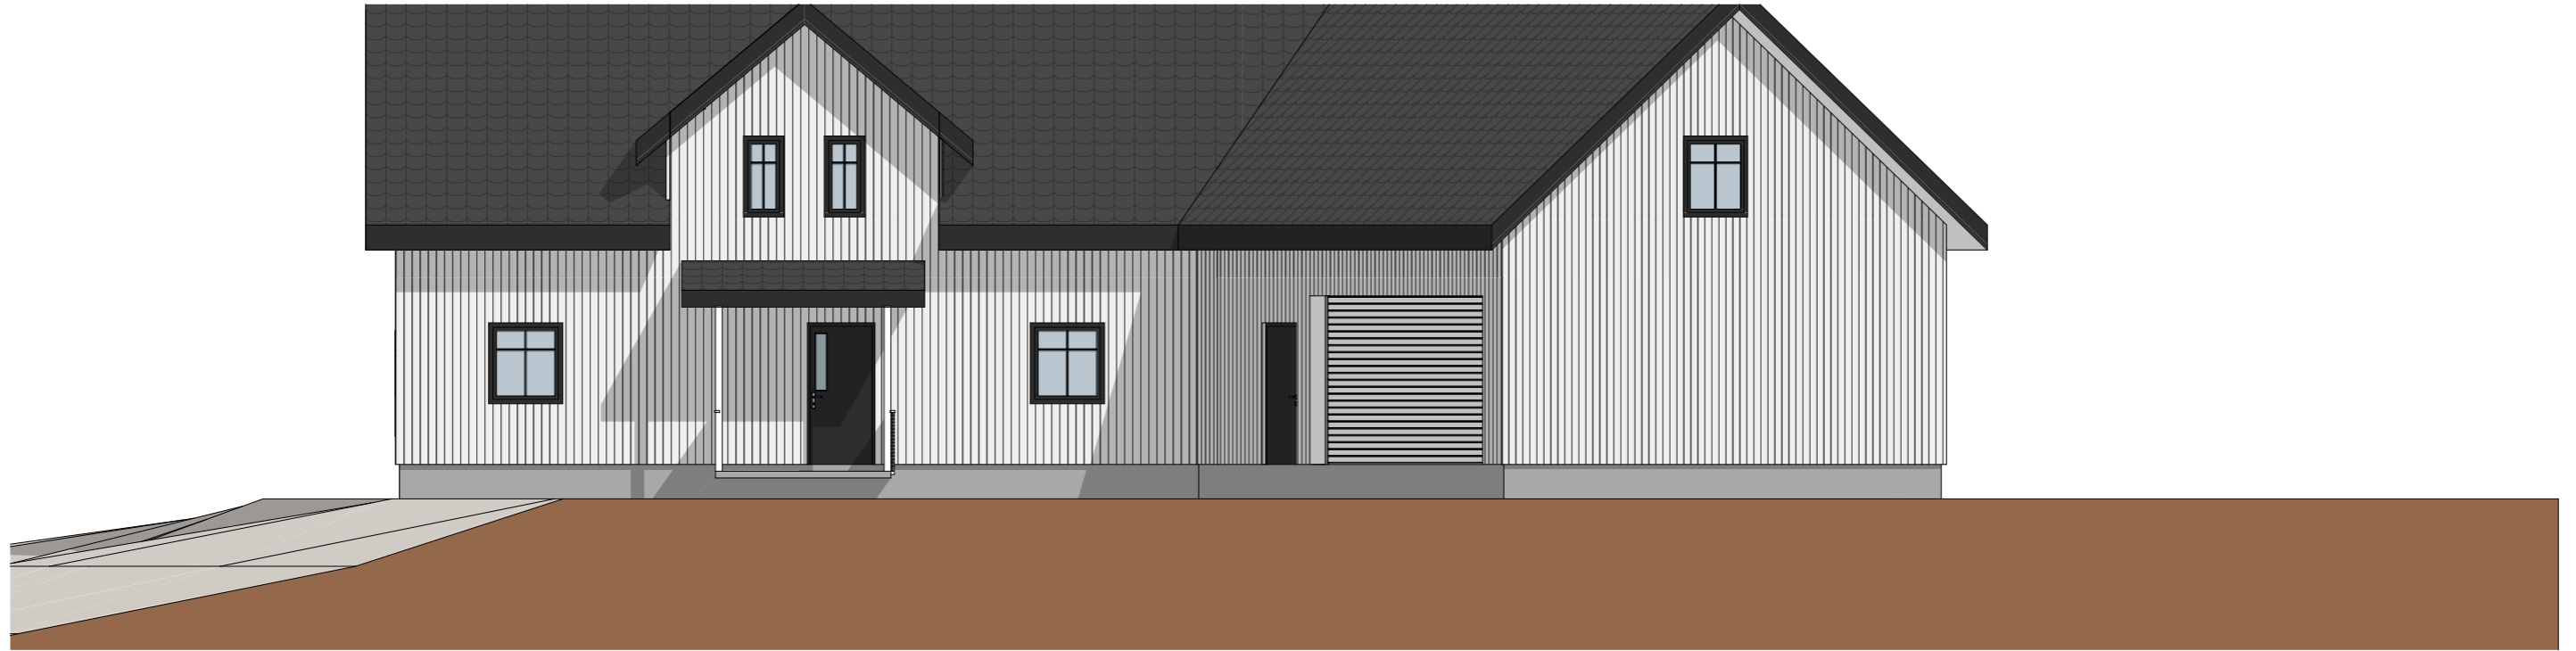

1:100 Fasade Øst

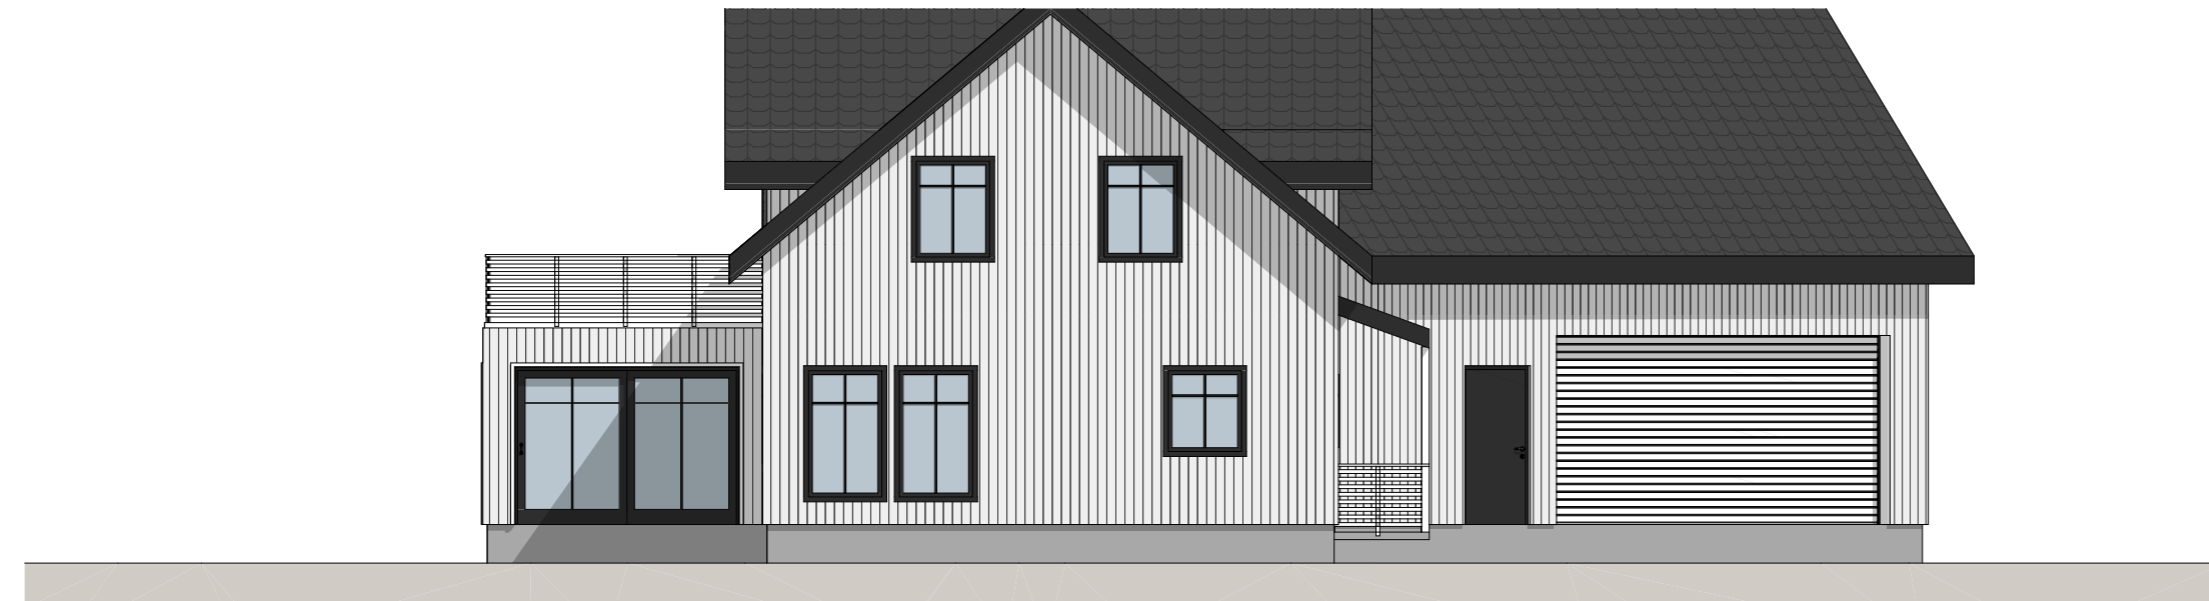


1:100 Fasade Sør


Prosjekt: <b>Bolig Husjordløkka</b>		Kontroll prosjekt:	
Sign.: <b>Csj</b>		Kontroll:	
Tiltakshaver: <b>Per Inge Strengen</b> Husjordløkka 167 1555 Son		Gnr./Bnr./Festenr.: <b>136/9</b>	
		Dato: <b>30.03.2021</b>	
		Målestokk: <b>1:100</b>	
Tegning: <b>Fasade Sør og Øst</b>		Tegningsnr.:	Rev.:
		<b>A40-02</b>	.

BYA	196,5 m <sup>2</sup>
-----	----------------------


BRA 1 etg.	89 m <sup>2</sup>
BRA 1 etg. garasje	68 m <sup>2</sup>
BRA vinterhage	11,9 m <sup>2</sup>
BRA 2 etg.	81,3 m <sup>2</sup>
BRA 2 etg. garasje	47,5 m <sup>2</sup>
BRA total	297,7 m <sup>2</sup>

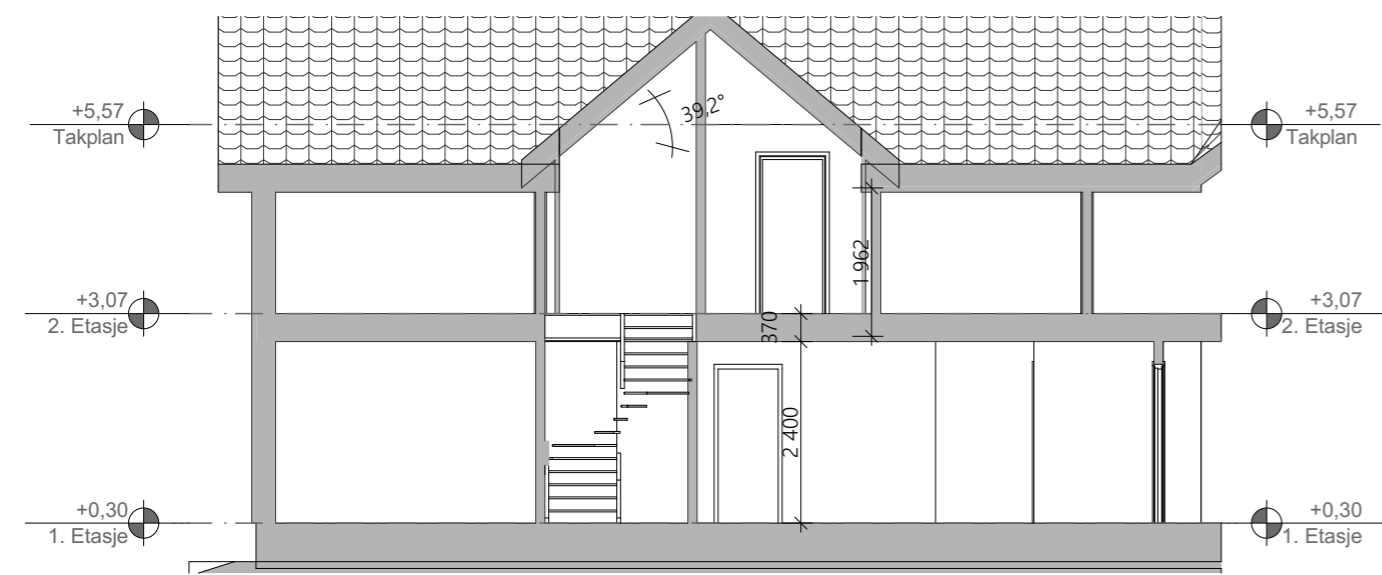

1:100 Snitt A

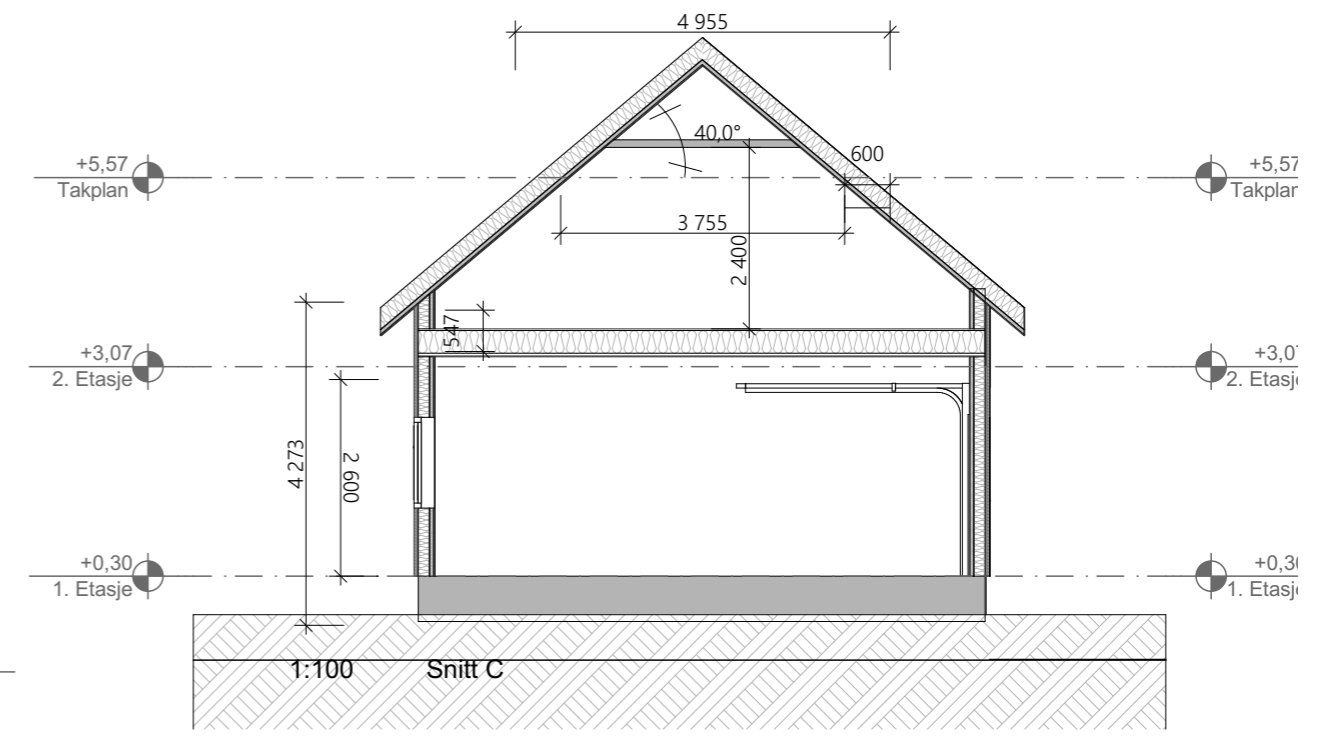

1:100 Snitt C

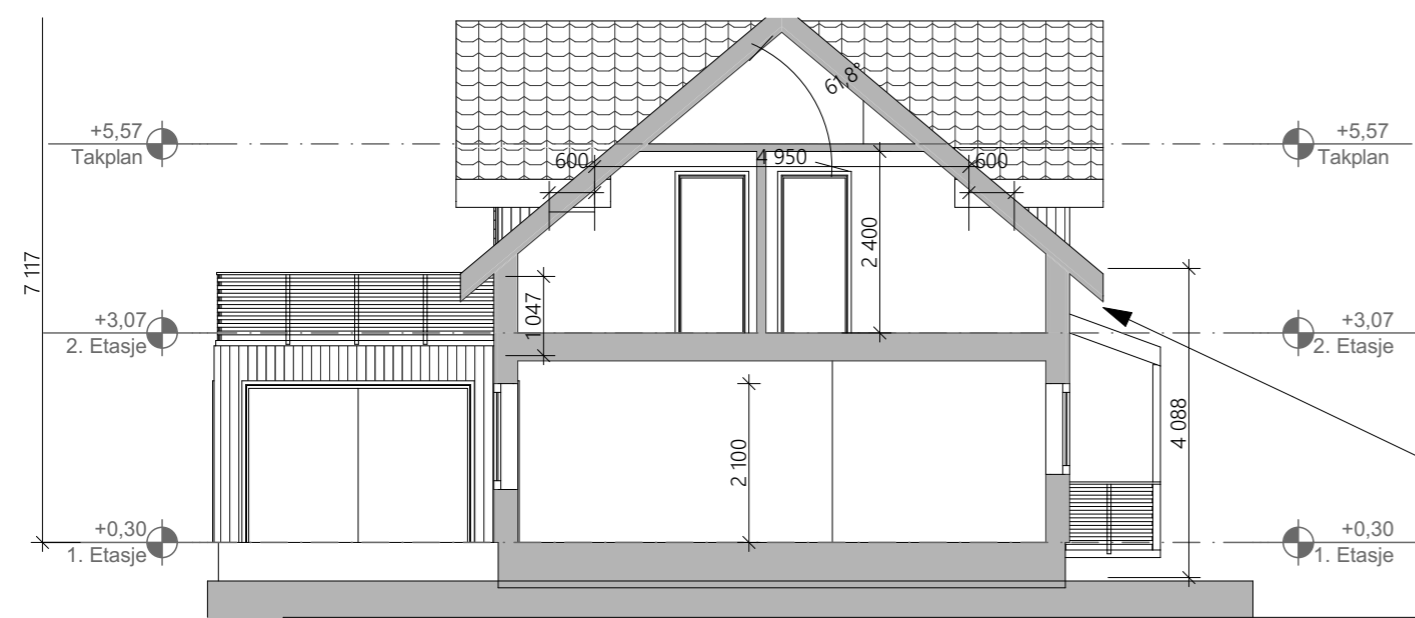

1:100 Snitt B

**OBS!! Takfot dobbelkuttet slik at 6" forkant bord kan benyttes**

Prosjekt: <b>Bolig Husjordløkka</b>		Kontroll prosjekt: Sign.:      Kontroll: <b>Csj</b>	
Tiltakshaver: <b>Per Inge Strengen</b> Husjordløkka 167 1555 Son		Gnr./Bnr./Festnr.: <b>136/9</b>	
© Alle rettigheter tilhører utførende for prosjektering, kopiering eller bruk av disse tegningene er forbudt uten skriftlig samtykke		Dato: <b>30.03.2021</b>	
Tegning: Snitt A, B og C		Målestokk: <b>1:100</b>	
		Tegningsnr.: <b>A30-01</b>	
		Rev.: .	